


KONCEPCJA

Gdańsk, ul. Przebiśnegowa 4

03.12.2024

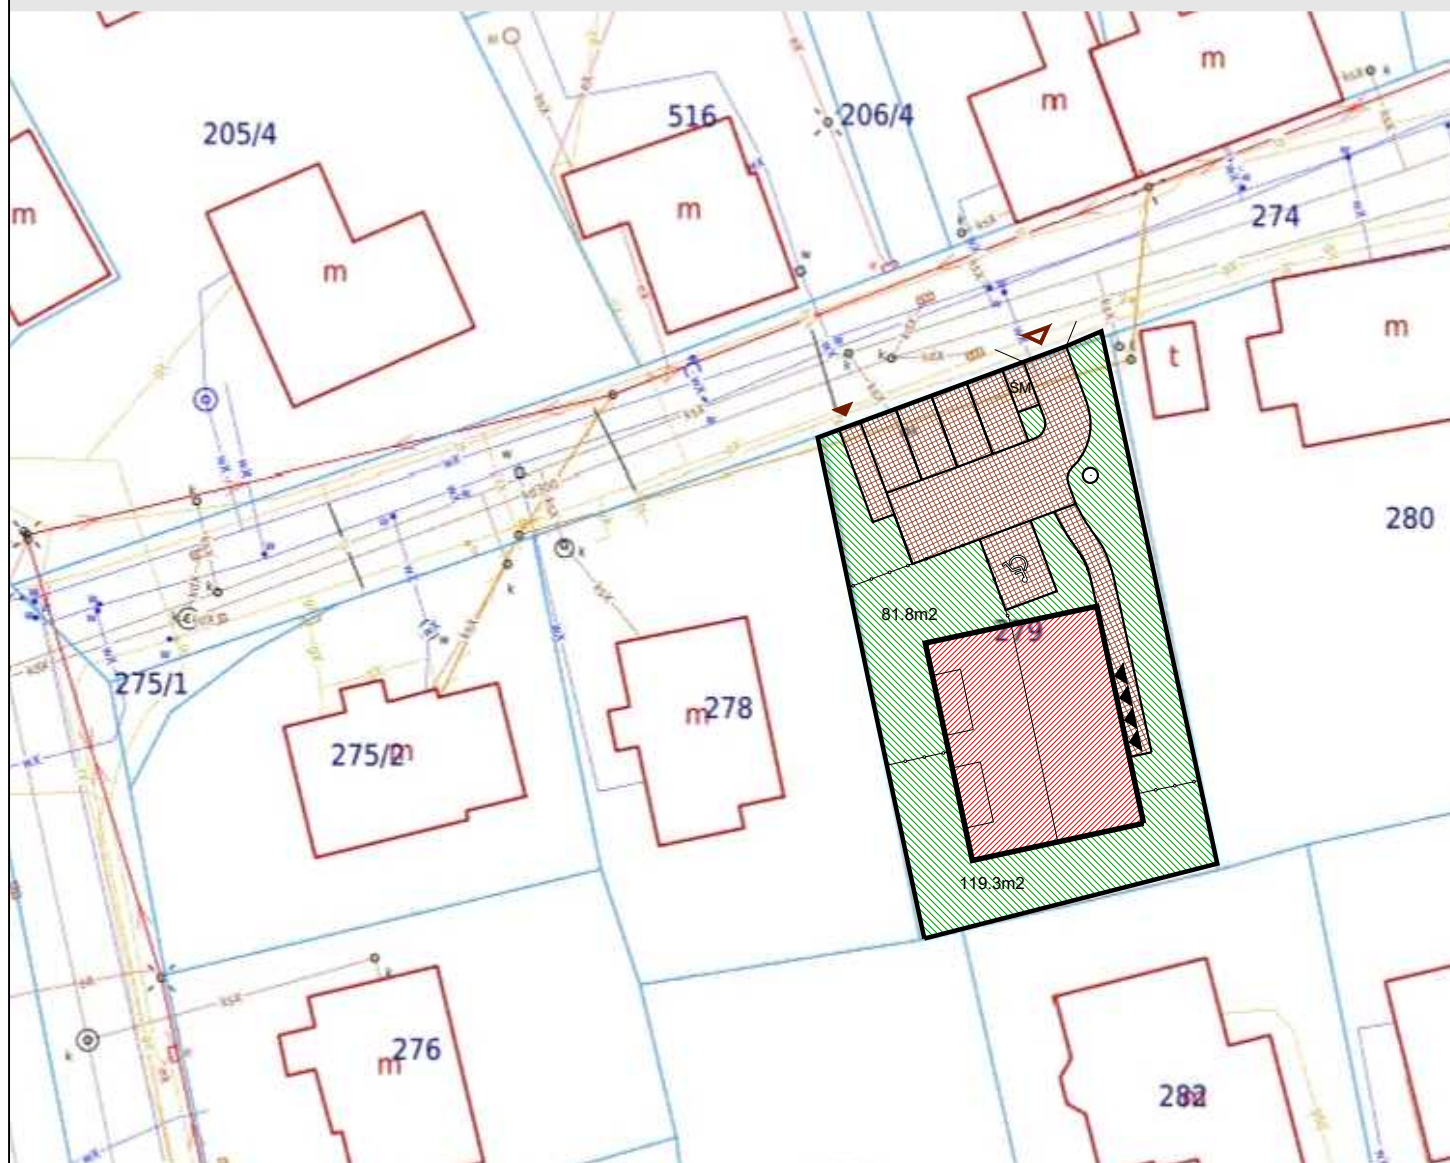

LEGENDA

- GRANICA DZIAŁKI
- WEJŚCIE / WJAZD NA DZIAŁKĘ
- WEJŚCIE DO BUDYNKU
- PROJEKTOWANY BUDYNEK
- KOSTKA BRUKOWA "BEHATON"
- ZIELEŃ NA GRUNCIE RODZIMYM
- SM MIEJSCE GROMADZENIA ODPADÓW
- GRANICE PRYWATNYCH OGRODÓW



PLAN SYTUACYJNY

...piw...paw architekci sp. z o.o.

SKALA 1:500

BUDYNEK CZTEROLOKALOWY
SUMA: ~301.0m²